




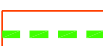
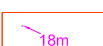





escala 1:500

-  jarduketa integratuaren eremua
ámbito de la actuación integrada
-  erabilera publikozko zortasuna
servidumbre de uso público
-  nahitaezko lerrokadura goi solairuetan
alineación obligatoria en plantas altas
-  nahitaezko lerrokadura solairu guztietan
alineación obligatorio en todas las plantas
-  gehienezko lerrokadura behe eta goi solairuetan
alineación máxima en planta baja y elevadas
-  nahitaezko lerrokadura beheko solairuan
alineación obligatoria en planta baja 13,1m
-  eraikuntza berrien kotak
cotas para la nueva edificación

x: 567917,53
y: 4768804,98

UTM koordenadak
cordenadas UTM

-  lehendikako partzelazioa
parcelación existente
-  ondoriozko orube pribatuak
parcelas privadas resultantes

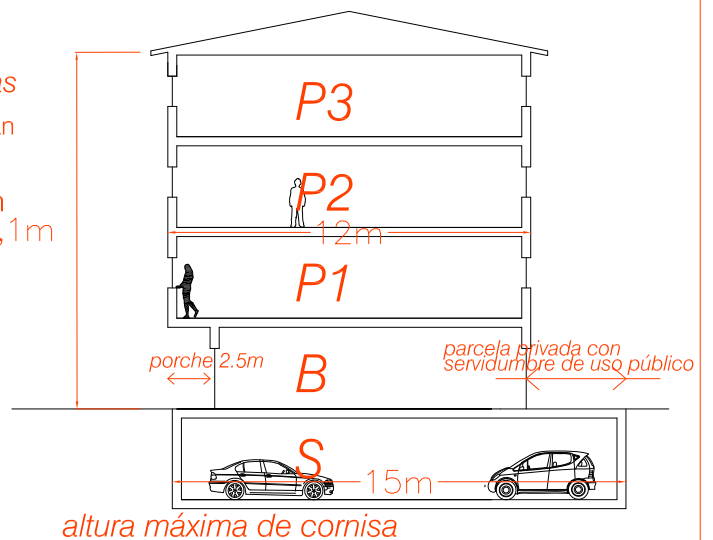

FORMA / FORMA
JI/AI-7. ZENTRAL